


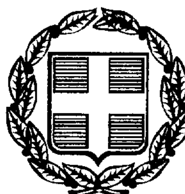

ΕΦΗΜΕΡΙΣ ΤΗΣ ΚΥΒΕΡΝΗΣΕΩΣ

ΤΗΣ ΕΛΛΗΝΙΚΗΣ ΔΗΜΟΚΡΑΤΙΑΣ

ΤΕΥΧΟΣ ΤΕΤΑΡΤΟ **Αρ. Φύλλου 121**

25 Φεβρουαρίου 1999

ΠΕΡΙΕΧΟΜΕΝΑ

ΑΝΑΔΑΣΩΣΕΙΣ

ΑΠΟΦΑΣΕΙΣ

Αριθ. 30 (1)

Κήρυξη αναδασωτέας έκτασης 74 στρεμμάτων στη θέση «Πλοκός», Περιφέρειας Κοινότητας Σκαμνακίου Νομού Λακωνίας.

Ο ΓΕΝΙΚΟΣ ΓΡΑΜΜΑΤΕΑΣ
ΠΕΡΙΦΕΡΕΙΑΣ ΠΕΛΟΠΟΝΝΗΣΟΥ

Έχοντας υπόψη:

1. Τις διατάξεις του 3200/55 περί διοικητικής αποκέντρωσης, όπως τροποποιήθηκε και συμπληρώθηκε μεταγενέστερα με το Ν.Δ. 532/70.

2. Τις διατάξεις του άρθρου 117 παρ. 3 του Συντάγματος.

3. Τις διατάξεις του Ν. 998/79 «Περί προστασίας των δασών κ.λ.π.» και ειδικότερα:

α) του άρθρου 41 παρ. 1, β) του άρθρου 38 παρ. 1.

4. Τις διατάξεις του Ν. 2503/97 «Διοίκηση, οργάνωση, στελέχωση της Περιφέρειας, ρύθμιση θεμάτων για την τοπική αυτοδιοίκηση και άλλες διατάξεις».

5. Την απόφαση του Γεν. Γραμματέα Περιφέρειας Πελοποννήσου αριθμ. 5872/29.8.97 «Τοποθέτηση Προϊσταμένων Δ/νσεων Υπηρεσιών Περιφέρειας Πελοποννήσου και εξουσιοδότηση υπογραφής».

6. Τις διαταγές του Υπουργείου Γεωργίας:

α) 160417/1180/8.7.80, β) 182447/3049/24.9.80.

7. Την 2077/30.12.1998 πρόταση του Δασαρχείου Γυθείου με την οποία προτείνεται η κήρυξη της έκτασης ως αναδασωτέας, κηρύσσουμε:

Αναδασωτέα με σκοπό την αποκατάσταση με φυσική αναγέννηση της προϋπαρχουσας δασικής βλάστησης η οποία εκαλύπτετο από ρείκι, ασπάλαθο, ασφάκα και αφάνα (σε ποσοστό 80%) που καταστράφηκε από πυρκαγιά που έγινε στις 17.11.98, της κατηγορίας της παραγράφου 2 του άρθρου 3 του Ν. 998/79, δημόσια δασική έκταση εμβαδού εβδομήντα τεσσάρων στρεμμάτων (74,0 στρεμμ.) που βρίσκεται στη θέση «Πλοκός» Περιφέρειας Κοινότητας Σκαμνακίου Λακωνίας και προσδιορίζεται στο από 28.12.98 απόσπασμα χάρτη κλίμακας 1:5.000 (Φ.Χ.

ΜΑΥΡΟΒΟΥΝΙΟΝ ΑΡΙΘΜ. 7372.8 Γ.Υ.Σ.) και έχει όρια:

Βόρεια: Με δασική έκταση.

Νότια: Με δασική έκταση.

Ανατολικά: Με δασική έκταση.

Δυτικά: Με δασική έκταση.


όπως φαίνεται στο συνημμένο διάγραμμα που αποτελεί αναπόσπαστο μέρος της απόφασης αυτής.

Η απόφαση αυτή να δημοσιευθεί στην Εφημερίδα της Κυβερνήσεως σύμφωνα με το Ν. 998/79.

Σπάρτη, 25 Ιανουαρίου 1999

Με εντολή Γεν. Γραμ. Περιφέρειας
Ο Διευθυντής Δασών
ΓΡΗΓΟΡΙΟΣ ΠΑΠΑΪΩΑΝΝΟΥ

ΑΠΟΣΠΑΣΜΑ ΧΑΡΤΗ ΚΛΙΜΑΚΑΣ 1:5000 (Φ.Χ. ΜΑΥΡΟΒΟΥΝΙΟΝ ΑΡΙΘ.7372.8 Γ.Υ.Σ.) ΕΠΑΝΩ ΣΤΟ ΟΠΟΙΟ ΕΜΦΑΝΙΖΕΤΑΙ Η ΠΕΡΙΜΕΤΡΟΣ ΤΗΣ ΕΚΤΑΣΗΣ ΠΟΥ ΚΑΗΚΕ ΣΤΙΣ 17-11-1998 ΣΤΗ ΘΕΣΗ ΠΛΟΚΟΣ ΠΕΡΙΦΕΡΕΙΑΣ ΚΟΙΝΟΤΗΤΑΣ ΣΚΑΛΠΑΚΙΟΥ

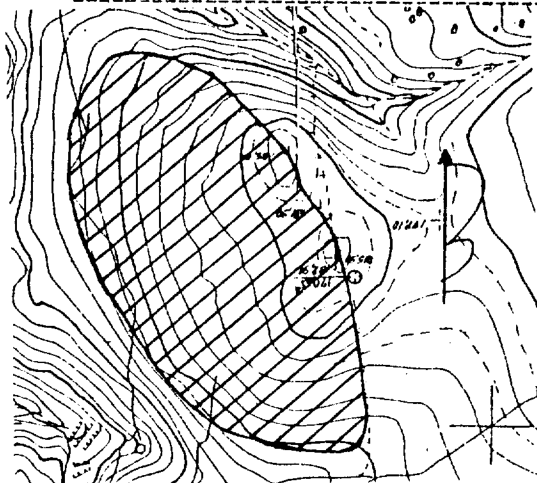

ΥΠΟΜΝΗΜΑ

Δασική έκταση η οποία θα κηρυχθεί αναδασωτέα εμβαδού 74 στρεμμάτων.

Ανήκει στην απόφασή μας αριθμ. 30/99.

ΕΘΝΙΚΟ ΤΥΠΟΓΡΑΦΕΙΟ
Για τεχνικούς λόγους στο σχεδιάγραμμο έγινε σμίκρυνση κατά ποσοστό 68 %


Γύθειο 28 - 12 - 1998

ΘΕΩΡΗΘΗΚΕ
Ο ΔΑΣΑΡΧΗΣ ΓΥΘΕΙΟΥ
... Γεώργιος
Δασολόγος

ΘΕΩΡΕΙΤΑΙ
Σπάρτη 25 - 1 - 1999
Ε. Γ. Γ. Π. Π.
Ο ΔΙΕΥΘΥΝΤΗΣ ΔΑΣΩΝ

ΓΡ. ΠΑΠΑΪΩΑΝΝΟΥ

Ο Συντάξας
Λαδικός Σπύρος
Δασολόγος

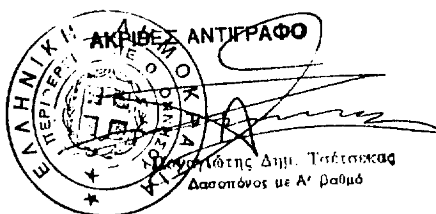

ΑΠΑΛΛΟΤΡΙΩΣΕΙΣ

ΑΝΑΚΟΙΝΩΣΕΙΣ

Αριθ. Φ311/191/1999 (2)

Ανακοίνωση παρακατάθεσης αποζημίωσης για απαλλοτρίωση ακινήτων που απαλλοτριώθηκαν αναγκαστικά για τη βελτίωση της οδού Στύρα - Καρύστου (Διασταύρωση Μαρμαρίου Κάρυστος Ν. Ευβοίας από Χ.Θ. 3+630 έως Χ.Θ. 6+544).

Η ΠΡΟΪΣΤΑΜΕΝΗ ΤΗΣ ΚΤΗΜΑΤΙΚΗΣ ΥΠΗΡΕΣΙΑΣ Ν. ΕΥΒΟΙΑΣ

Σύμφωνα με τα άρθρα 7 και 8 του Ν.Δ. 797/1971 «περί αναγκαστικών απαλλοτριώσεων», γνωστοποιούμε:

α) Σε όσους έχουν ή διεκδικούν δικαιώματα κυριότητας σε ακίνητα που απαλλοτριώθηκαν αναγκαστικά με την αριθ. Φ 311/1980/1.12.95 απόφαση Περιφ, Διευθυντή Ν. Ευβοίας (ΦΕΚ 1099/14.12.95 τ. Δ΄) για τη βελτίωση της οδού Στύρα - Κάρυστος (Διασταύρωση Μαρμαρίου Κάρυστος Ν. Ευβοίας από Χ.Θ. 3+630 έως Χ.Θ. 6+544).

β) Τους ενυπόθηκους δανειστές και τους τρίτους διεκδικητές των ακινήτων αυτών, ότι η αποζημίωση της εδαφικής επιφάνειας και των επικειμένων της, όπως περιγράφονται στο σχετικό κτηματολογικό πίνακα, η οποία καθορίσθηκε με την 188/1998 απόφαση Εφετείου Αθηνών έχει παρακατατεθεί στο Τ.Π.Κ.Δ. Γραφείο Καρύστου.

Σχετικά έχει εκδοθεί το 1885/27.1.99 γραμμάτιο συστάσεως παρακαταθήκης δρχ. τρία εκατομμύρια πεντακόσιες είκοσι πέντε χιλ. επτακόσιες εξήντα τρείς (3.525.763).

Η αποζημίωση θα αποδοθεί στα πρόσωπα που θα αναγνωρισθούν δικαιούχοι κατά τη νόμιμη διαδικασία.

Η ανακοίνωση αυτή να δημοσιευθεί στην Εφημερίδα της Κυβερνήσεως.

Χαλκίδα, 5 Φεβρουαρίου 1999

Η Προϊσταμένη
ΠΑΓΩΝΕΤΑ ΘΡΑΒΑΛΟΥ

Αριθ. ΥΠΠΟ/ΑΠΑΛΛ/Φ50/6924/114 (3)

Ειδοποίηση για παρακατάθεση αποζημίωσης από αναγκαστική απαλλοτρίωση ακινήτου στην Αγία Φωτιά Σητείας Λασιθίου.

Ο ΥΠΟΥΡΓΟΣ ΠΟΛΙΤΙΣΜΟΥ

Έχοντας υπόψη:

1. Την αριθ. ΥΠΠΟ/ΓΝΟΣ/49095/30.10.1991 απόφαση του Υπουργού Πολιτισμού Μεταβίβαση αρμοδιοτήτων Υπουργού και δικαιώματος υπογραφής «Με εντολή Υπουργού» στους Γενικό Γραμματέα, Γενικούς Διευθυντές, Προϊσταμένους Δ/νσεων, Τμημάτων και Γραφείων της Κ.Υ. του ΥΠ.ΠΟ. (ΦΕΚ 987/Β/28.11.1991).

2. Το Π.Δ. 941/1977 «Περί Οργανισμού του Υπουργείου Πολιτισμού» (ΦΕΚ 320/Α/17.10.1977).

3. Τις διατάξεις των άρθρων 7 και 8 του Ν.Δ. 797/1971 «Περί αναγκαστικών απαλλοτριώσεων» πληροφορούμε όσους:

α) Έχουν δικαιώματα κυριότητας ή άλλα εμπράγματα δικαιώματα στο ακίνητο που απαλλοτριώθηκε δυνάμει της αριθ. 147/15.2.94 αποφ. Νομάρχη Λασιθίου (ΦΕΚ 197/τ.Δ΄/28.2.94) για αρχαιολογικούς σκοπούς.

β) Έχουν εγγράψει υποθήκη ή έχουν επιβάλει κατάσχεση ή με οποιοδήποτε τρόπο διεκδικούν το ακίνητο που απαλλοτριώθηκε ότι η αποζημίωση που καθόρισε το Εφετείο Κρήτης με την απόφαση του αριθ. 153/96 για το ακίνητο και για τα υπερκείμενα αυτού όπως φαίνονται στο κτηματολογικό διάγραμμα που συνοδεύει την απόφαση απαλλοτριώσης και στο σχετικό κτηματολογικό πίνακα έχει κατατεθεί στο Ταμείο Παρακαταθηκών και Δανείων (Κεντρική Υπηρεσία) και έχει εκδοθεί γραμμάτιο συστάσεως παρακαταθήκης αριθ. 3564/18.12.96 για τριάντα τέσσερα εκατομμύρια εκατόν εξήντα επτά χιλιάδες εξήντα δρχ. (34.167.060).

γ) Η αποζημίωση αυτή είναι αποδοτέα στους δικαιούχους που θα αναγνωρισθούν σύμφωνα με το Νόμο.

δ) Η ΚΔ΄ Εφορεία Προϊστοτικών Αρχ/των παρακαλείται, εντός δέκα (10) ημερών από της λήψεως της παρούσης ειδοποιήσεως, να παραλάβει το απαλλοτριωθέν ακίνητο.

ε) Η παρούσα ειδοποίηση να δημοσιευθεί στην Εφημερίδα της Κυβερνήσεως.

Αθήνα, 4 Φεβρουαρίου 1999

Με εντολή Υπουργού
Ο Προϊστάμενος Τμήματος
Δ. ΑΝΤΩΝΟΠΟΥΛΟΣ

Αριθ. ΥΠΠΟ/ΑΠΑΛΛ/Φ115/6925/111 (4)

Ειδοποίηση για παρακατάθεση αποζημίωσης από αναγκαστική απαλλοτρίωση ακινήτου στο Δίστομο Βοιωτίας (αρ. ιδιοκτ. 2).

Ο ΥΠΟΥΡΓΟΣ ΠΟΛΙΤΙΣΜΟΥ

Έχοντας υπόψη:

1. Την αριθ. ΥΠΠΟ/ΓΝΟΣ/49095/30.10.1991 απόφαση του Υπουργού Πολιτισμού Μεταβίβαση αρμοδιοτήτων Υπουργού και δικαιώματος υπογραφής «Με εντολή Υπουργού» στους Γενικό Γραμματέα, Γενικούς Διευθυντές, Προϊσταμένους Δ/νσεων, Τμημάτων και Γραφείων της Κ.Υ. του ΥΠ.ΠΟ. (ΦΕΚ 987/Β/28.11.1991).

2. Το Π.Δ. 941/1977 «Περί Οργανισμού του Υπουργείου Πολιτισμού» (ΦΕΚ 320/Α/17.10.1977).

3. Τις διατάξεις των άρθρων 7 και 8 του Ν.Δ. 797/1971 «Περί αναγκαστικών απαλλοτριώσεων» πληροφορούμε όσους:

α) Έχουν δικαιώματα κυριότητας ή άλλα εμπράγματα δικαιώματα στο ακίνητο που απαλλοτριώθηκε δυνάμει της αριθ. 1139918/8452/Δ0010/3.12.93 κ.υ.α. (ΦΕΚ 1500/τ.Δ΄/24.12.93) για αρχαιολογικούς σκοπούς.

β) Έχουν εγγράψει υποθήκη ή έχουν επιβάλει κατάσχεση ή με οποιοδήποτε τρόπο διεκδικούν το ακίνητο που απαλλοτριώθηκε ότι η αποζημίωση που καθόρισε το Εφετείο Αθηνών με την απόφαση του αριθ. 3049/96 για το ακίνητο και για τα υπερκείμενα αυτού όπως αυτά φαίνονται στο κτηματολογικό διάγραμμα που συνοδεύει την απόφαση απαλλοτρίωσης και στο σχετικό κτηματολογικό πίνακα έχει κατατεθεί στο Ταμείο Παρακαταθηκών και Δανείων (Κεντρική Υπηρεσία) και έχει εκδοθεί γραμμάτιο συστάσεως παρακαταθήκης αριθ. 4454/19.11.98 για εννέα εκατομμύρια εξακόσιες δέκα τρεις χιλιάδες διακόσιες πενήντα δρχ. (9.613.250).

γ) Η αποζημίωση αυτή είναι αποδοτέα στους δικαιούχους που θα αναγνωρισθούν σύμφωνα με το Νόμο.

δ) Η Ι' Εφορεία Προϊστορικών και Κλασικών Αρχ/των παρακαλείται, εντός δέκα (10) ημερών από της λήψεως της παρούσης ειδοποιήσεως, να παραλάβει το απαλλοτριωθέν ακίνητο.

ε) Η παρούσα ειδοποίηση να δημοσιευθεί στην Εφημερίδα της Κυβερνήσεως.

Αθήνα, 4 Φεβρουαρίου 1999

Με εντολή Υπουργού
Ο Προϊστάμενος Τμήματος
Δ. ΑΝΤΩΝΟΠΟΥΛΟΣ

ΠΟΛΕΟΔΟΜΙΑ

ΑΠΟΦΑΣΕΙΣ

Αριθ. 2448/536 (5)

Χαρακτηρισμός ως διατηρητέου κτιρίου που βρίσκεται στον οικισμό Ανθούσας Κοινότητας Ανθούσας επαρχίας Καλαμπάκας (Ν. Τρικάλων) και καθορισμός ειδικών όρων και περιορισμών δόμησης αυτού.

Ο ΥΠΟΥΡΓΟΣ ΠΕΡΙΒΑΛΛΟΝΤΟΣ, ΧΩΡΟΤΑΞΙΑΣ ΚΑΙ ΔΗΜ. ΕΡΓΩΝ

Έχοντας υπόψη:

1. Τις διατάξεις των άρθρων 3 και 4 (παρ. 2) του Ν. 1577/1985 «Γενικός Οικοδομικός Κανονισμός» (Α' 210), όπως τροποποιήθηκαν με το άρθρο 1 (παρ. 1 και 2) του Ν. 1772/1988 «Τροποποίηση διατάξεων του Ν. 1577/1985 "ΓΟΚ" και άλλες διατάξεις» (Α' 91).

2. Τις διατάξεις του άρθρου 29Α του Ν. 1558/1985 «Κυβέρνηση και Κυβερνητικά Όργανα» (Α' 137) που προστέθηκε με το άρθρο 27 του Ν. 2081/1992 (Α' 154) και αντικαταστάθηκε με την παρ. 2α του άρθρου 1 του Ν. 2469/1997 (Α' 38).

3. Την υπ' αριθμ. 103326/1281/5.12.1996 απόφαση του Υπουργού και του Υφυπουργού Περιβάλλοντος, Χωροταξίας και Δημοσίων Έργων «Μεταβίβαση αρμοδιοτήτων του Υπουργού και του Υφυπουργού Περιβάλλοντος, Χωροταξίας και Δημοσίων Έργων στον Γενικό Γραμματέα και στους Προϊσταμένους των Γενικών Διευθύνσεων, Διευθύνσεων και Τμημάτων του Υπουργείου Περιβάλλοντος, Χωροταξίας και Δημοσίων Έργων - πλην Γενικής Γραμματείας Δημοσίων Έργων» (1126Β/16.12.1996).

4. Τις διατάξεις της παρ. Β του άρθρου 1 του Π.Δ/τος 28/28.1.1993 «Καθορισμός αρμοδιοτήτων που διατηρούνται από τον Υπουργό και τις Περιφερειακές Υπηρεσίες διανομαρχιακού επιπέδου του Υπουργείου Περιβάλλοντος, Χωροταξίας και Δημοσίων Έργων» (Α' 9).

5. Το υπ' αρ. πρωτ. 8968/18.5.1998 έγγραφο της Διεύθυνσης Πολεοδομικού Σχεδιασμού προς την Κοινότητα Ανθούσας.

6. Την υπ' αριθ. 20/1998 απόφαση του Κοινοτικού Συμβουλίου Κοινότητας Ανθούσας Νομού Τρικάλων.

7. Την από 18.5.1998 αιτιολογική έκθεση της Διεύθυνσης Πολεοδομικού Σχεδιασμού - Τμήμα Παραδοσιακών Οικισμών.

8. Το υπ' αριθ. 143/10.9.1998 υπηρεσιακό σημείωμα της Διεύθυνσης Πολεοδομικού Σχεδιασμού - Τμήμα Παραδοσιακών Οικισμών.

9. Το γεγονός ότι από τις κανονιστικές διατάξεις της απόφασης αυτής δεν προκαλείται δαπάνη σε βάρος του Κρατικού Προϋπολογισμού και του οικείου Ο.Τ.Α., αποφασίζουμε:

1. Χαρακτηρίζουμε ως διατηρητέο το κτίριο του δημοτικού σχολείου που βρίσκεται στον οικισμό Ανθούσας της Κοινότητας Ανθούσας επαρχίας Καλαμπάκας Νομού Τρικάλων, όπως αυτό φαίνεται σημειωμένο με διαγράμμιση στο σχετικό πρωτότυπο διάγραμμα σε κλίμακα 1:100, που θεωρήθηκε με την 2448/1999 πράξη του Προϊσταμένου της Δ/νσης Τοπογραφικών Εφαρμογών και που αντίτυπό του σε φωτοσμίκρυνση δημοσιεύεται με την παρούσα απόφαση.

2. Ως διατηρητέο χαρακτηρίζεται το αρχικό κτίριο όχι όμως και οι μεταγενέστερες προσθήκες που αλλοιώνουν αυτό, οι οποίες αφαιρούνται μετά από έγκριση της Επιτροπής Πολεοδομικού και Αρχιτεκτονικού Ελέγχου (ΕΠΑΕ).

3. Στο χαρακτηριζόμενο ως διατηρητέο κτίριο, απαγορεύεται κάθε αφαίρεση, αλλοίωση ή καταστροφή των επί μέρους αρχιτεκτονικών και μορφολογικών του στοιχείων.

4. Επιτρέπεται η επισκευή, ο εκσυγχρονισμός των εγκαταστάσεων, η ενίσχυση του φέροντοι οργανισμού, η εσωτερική διαρρύθμιση καθώς και επεμβάσεις για λόγους λειτουργικούς, εφόσον δεν αλλοιώνεται ο αρχιτεκτονικός χαρακτήρας του διατηρητέου κτιρίου.

5. Απαγορεύεται η τοποθέτηση φωτεινών ή μη επιγραφών και διαφημίσεων σε οποιαδήποτε θέση του κτιρίου.

Επιτρέπεται μόνο η τοποθέτηση επιγραφών περιορισμένων διαστάσεων που πληροφορούν για τυχόν χρήση των χώρων του κτιρίου.


6. Αιτήσεις για προσθήκη στο διατηρητέο κτίριο αποστέλλονται από την Πολεοδομική Υπηρεσία στην αρμόδια Υπηρεσία του Υπουργείου Περιβάλλοντος, Χωροταξίας και Δημοσίων Έργων, με γνώμη της ΕΠΑΕ για ειδική ρύθμιση σύμφωνα με την παρ. 2 του άρθρου 4 του Ν. 1577/1985 «Περί ΓΟΚ» εφόσον δεν παραβλάπτεται το διατηρητέο κτίριο και ο χώρος που το περιβάλλει.

7. Για οποιαδήποτε επέμβαση στο εξωτερικό και εσωτερικό του διατηρητέου κτιρίου και στον περιβάλλοντα χώρο του, καθώς και για την τοποθέτηση επιγραφών, απαιτείται έγκριση της ΕΠΑΕ.

8. Η ισχύς της παρούσας απόφασης αρχίζει από την δημοσίευσή της στην Εφημερίδα της Κυβερνήσεως.

Αθήνα, 3 Φεβρουαρίου 1999

Με εντολή Υπουργού
Ο Γενικός Γραμματέας
ΗΛΙΑΣ ΜΠΕΡΙΑΤΟΣ

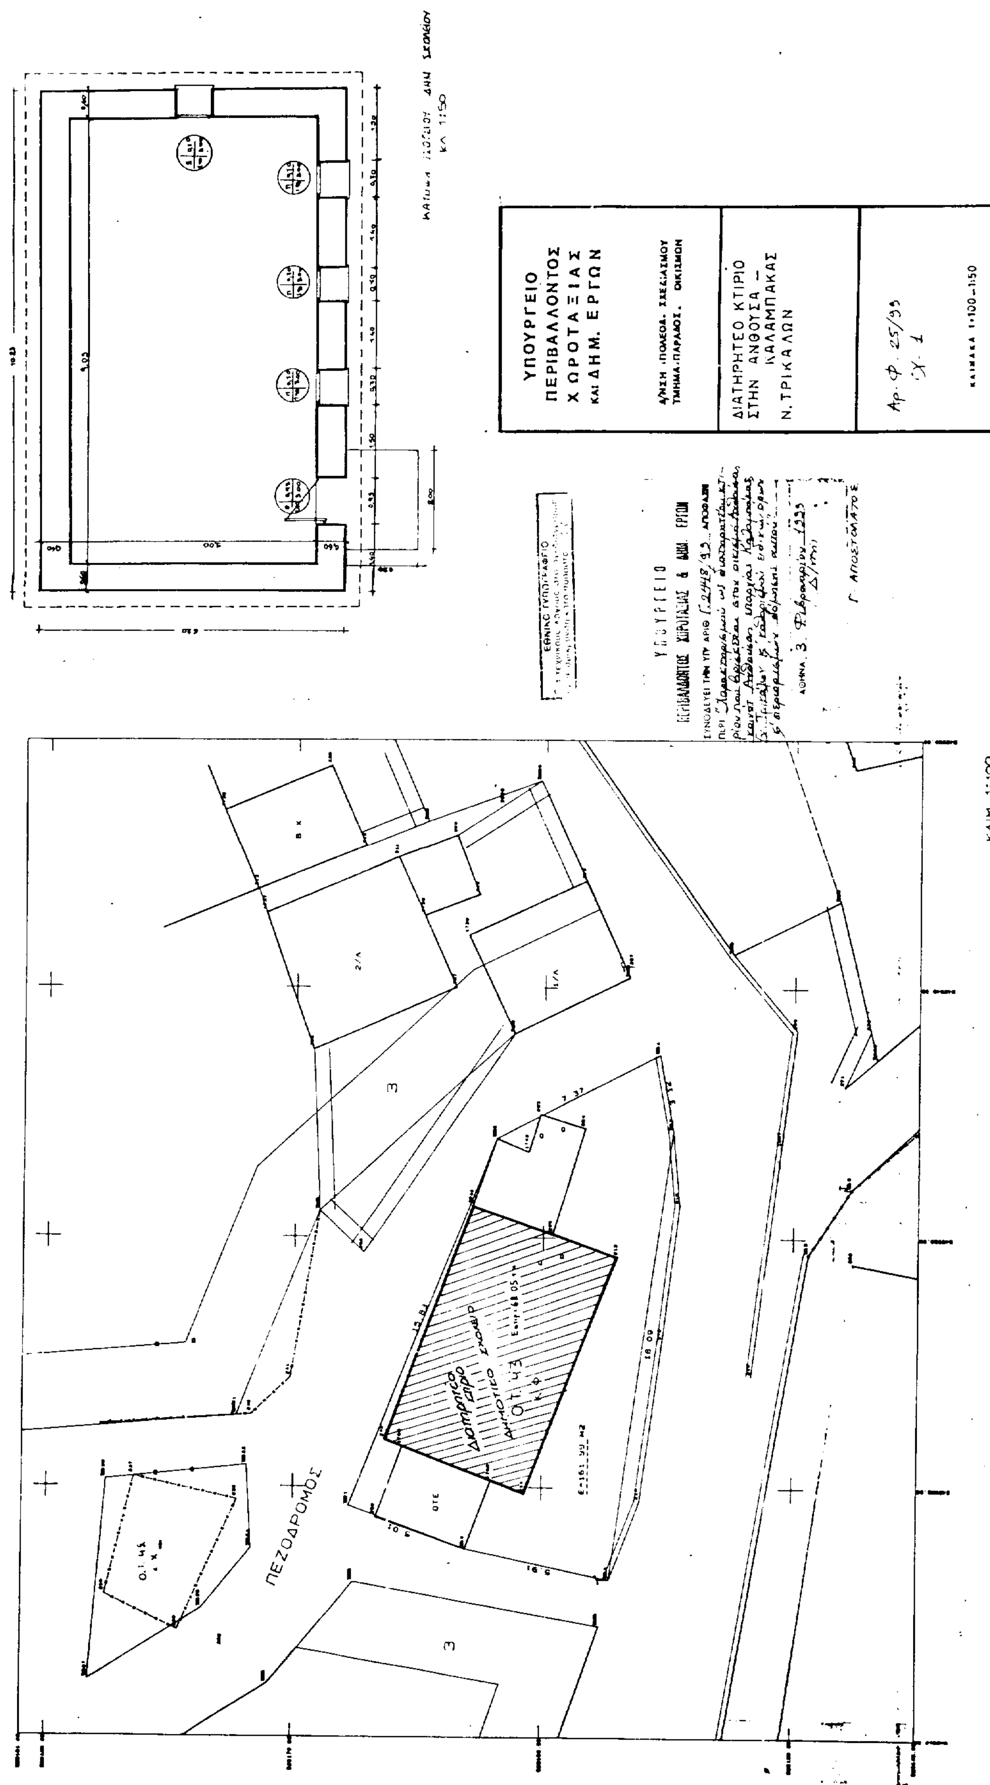
ΚΑΤΟΨΗ ΙΣΟΓΕΙΟΥ ΔΗΜ. ΣΧΟΛΕΙΟΥ
ΚΛ 1:50
ΥΠΟΥΡΓΕΙΟ
ΠΕΡΙΒΑΛΛΟΝΤΟΣ
ΧΩΡΟΤΑΞΙΑΣ
ΚΑΙ ΔΗΜ. ΕΡΓΩΝ
Δ/ΝΣΗ ΠΟΛΕΟΔ. ΣΧΕΔΙΑΣΜΟΥ
ΤΜΗΜΑ ΠΑΡΑΔΟΣ. ΟΙΚΙΣΜΩΝ
ΔΙΑΤΗΡΗΤΕΟ ΚΤΙΡΙΟ
ΣΤΗΝ ΑΝΘΟΥΣΑ —
ΚΑΛΑΜΠΑΚΑΣ
Ν. ΤΡΙΚΑΛΩΝ
Αρ. Φ. 25/93
Σχ. 1
ΚΛΙΜΑΚΑ 1:100-1:50
ΚΛΙΜ. 1:100
ΠΕΖΟΔΡΟΜΟΣ
Διατηρητέο κτίριο
Δημοτικό Σχολείο
Ο.Τ. 43

Αριθ. 2779 (6)

Τροποποίηση Ρ.Σ. οικισμού Αμπελιάς Ιωαννίνων.

Ο ΓΕΝΙΚΟΣ ΓΡΑΜΜΑΤΕΑΣ ΠΕΡΙΦΕΡΕΙΑΣ ΗΠΕΙΡΟΥ

Έχοντας υπόψη:

1) Τις διατάξεις του Ν.Δ. της 17.7.1923 και ειδικότερα τα άρθρα 3 και 70 αυτού.

2) Τις διατάξεις του Ν. 2508/97 (ΦΕΚ 124Α) και ειδικότερα το άρθρο 25 παρ. 9α.

3) Τις διατάξεις του Ν. 2242/94 (ΦΕΚ 162Α) και ειδικότερα το άρθρο 3 παρ. 1.

4) Τις αριθμ. 4336/97, 26168/97 και οικ. 5143/98 Αποφάσεις μας.

5) Την αριθμ. 22/1998 γνωμοδότηση του Κ.Σ. Αμπελιάς.

6) Τη γνωμοδότηση του Περιφερειακού ΣΧΟΠ που διατυπώθηκε στην πράξη 15/22.12.1998, αποφασίζουμε:

Την τροποποίηση του Ρ.Σ. της Κοινότητας Αμπελιάς Ιωαννίνων με την δημιουργία τοπικής διεύρυνσης στη συμβολή δύο οδών όπως φαίνεται στο θεωρημένο αρμοδίως διάγραμμα κλ. 1:1000 που συνοδεύει την παρούσα.

Με την απόφαση αυτή δεν προκαλείται δαπάνη σε βάρος του Δημοσίου κατά τις διατάξεις του άρθρου 29Α του Ν. 2081/92.


Η παρούσα Απόφαση να δημοσιευθεί στην Εφημερίδα της Κυβερνήσεως μαζί με το διάγραμμα.

Ιωάννινα, 19 Ιανουαρίου 1999

Ο Γενικός Γραμματέας Περιφέρειας
ΔΗΜΗΤΡΗΣ ΚΑΛΟΥΔΙΩΤΗΣ

39°33'-2°51' ΣΥΝΟΙΚΙΣΜΟΣ "ΑΜΠΕΛΙΑ" ΙΩΑΝΝΙΝΩΝ

ΔΙΑΝΟΜΗ 1934

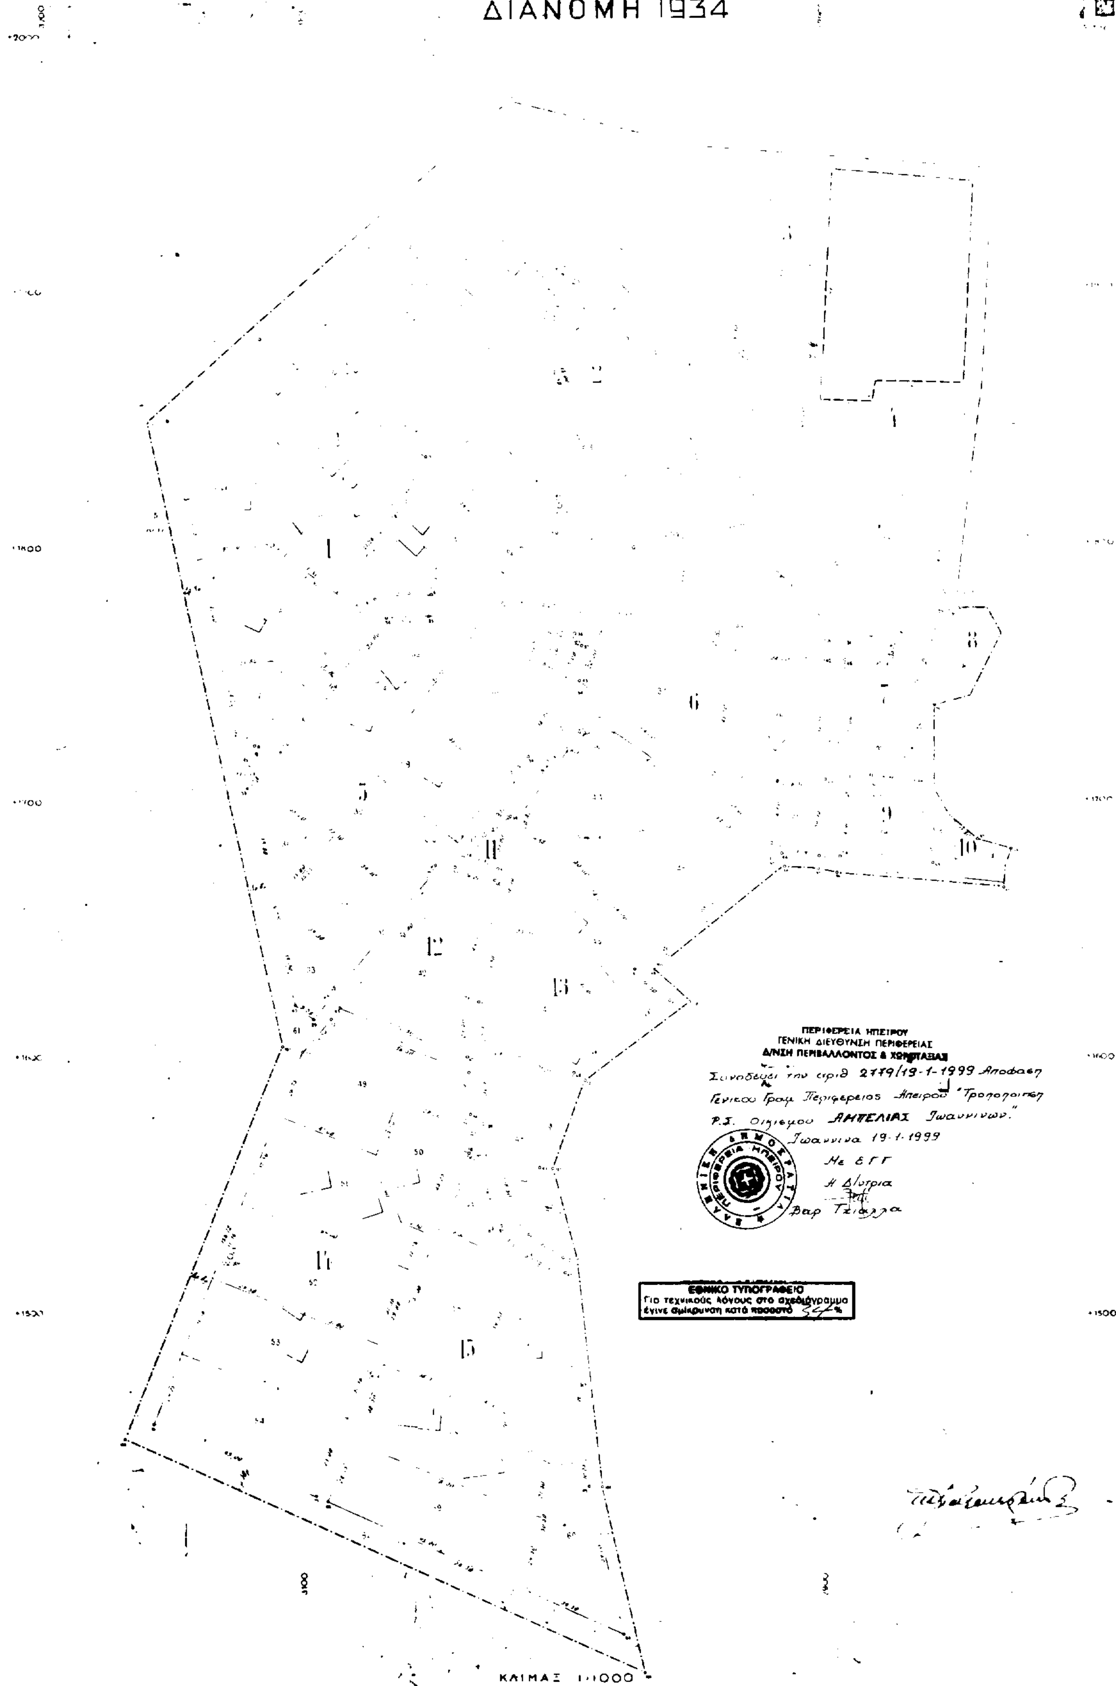

ΑΝΑΚΟΙΝΩΣΕΙΣ

(7)

Ειδοποίηση για παρακατάθεση προσωρινής αποζημίωσης ιδιοκτητών έκτασης που βρίσκεται στην περιοχή του Δήμου Αλίμου και που απαλλοτριώθηκε λόγω ρυμοτομίας, με σκοπό την διαμόρφωση κοινοχρήστων χώρων που περιβάλλουν τον χώρο του 8ου Δημ. Σχολείου Αλίμου.

ΟΡΓΑΝΙΣΜΟΣ ΣΧΟΛΙΚΩΝ ΚΤΙΡΙΩΝ

Το Νομικό Πρόσωπο Δημοσίου Δικαίου με την επωνυμία «ΟΡΓΑΝΙΣΜΟΣ ΣΧΟΛΙΚΩΝ ΚΤΙΡΙΩΝ» που εδρεύει στην Αθήνα και επί της οδού Φαβιέρου 30, ειδοποιεί ότι σύμφωνα με την 10/97 πράξη αναλογισμού της Δ/νσης Πολεοδομίας Αθηνών που κυρώθηκε με την 8919/627 απόφαση για την αναγκαστική απαλλοτρίωση λόγω ρυμοτομίας έκτασης εμβαδού 186 μ² που βρίσκεται στην περιοχή του Δήμου Αλίμου σε επαφή με τον χώρο του 8ου Δημοτικού Σχολείου Αλίμου κατέθεσε στο Ταμείο Παρακαταθηκών και Δανείων υπέρ των δικαιούχων ιδιοκτητών την προσωρινή αποζημίωση που καθορίσθηκε σύμφωνα με την 1629/98 απόφαση του Μονομελούς Πρωτοδικείου και εκδόθηκε το 4466/24.11.98 γραμμάτιο σύστασης παρακαταθήκης για ποσό δρχ. 11.160.000.

Ο Πρόεδρος του Δ.Σ. ΟΣΚ

ΔΗΜΗΤΡΙΟΣ ΣΚΑΜΝΑΚΗΣ

ΑΠΟ ΤΟ ΕΘΝΙΚΟ ΤΥΠΟΓΡΑΦΕΙΟ